


Erdgeschoß

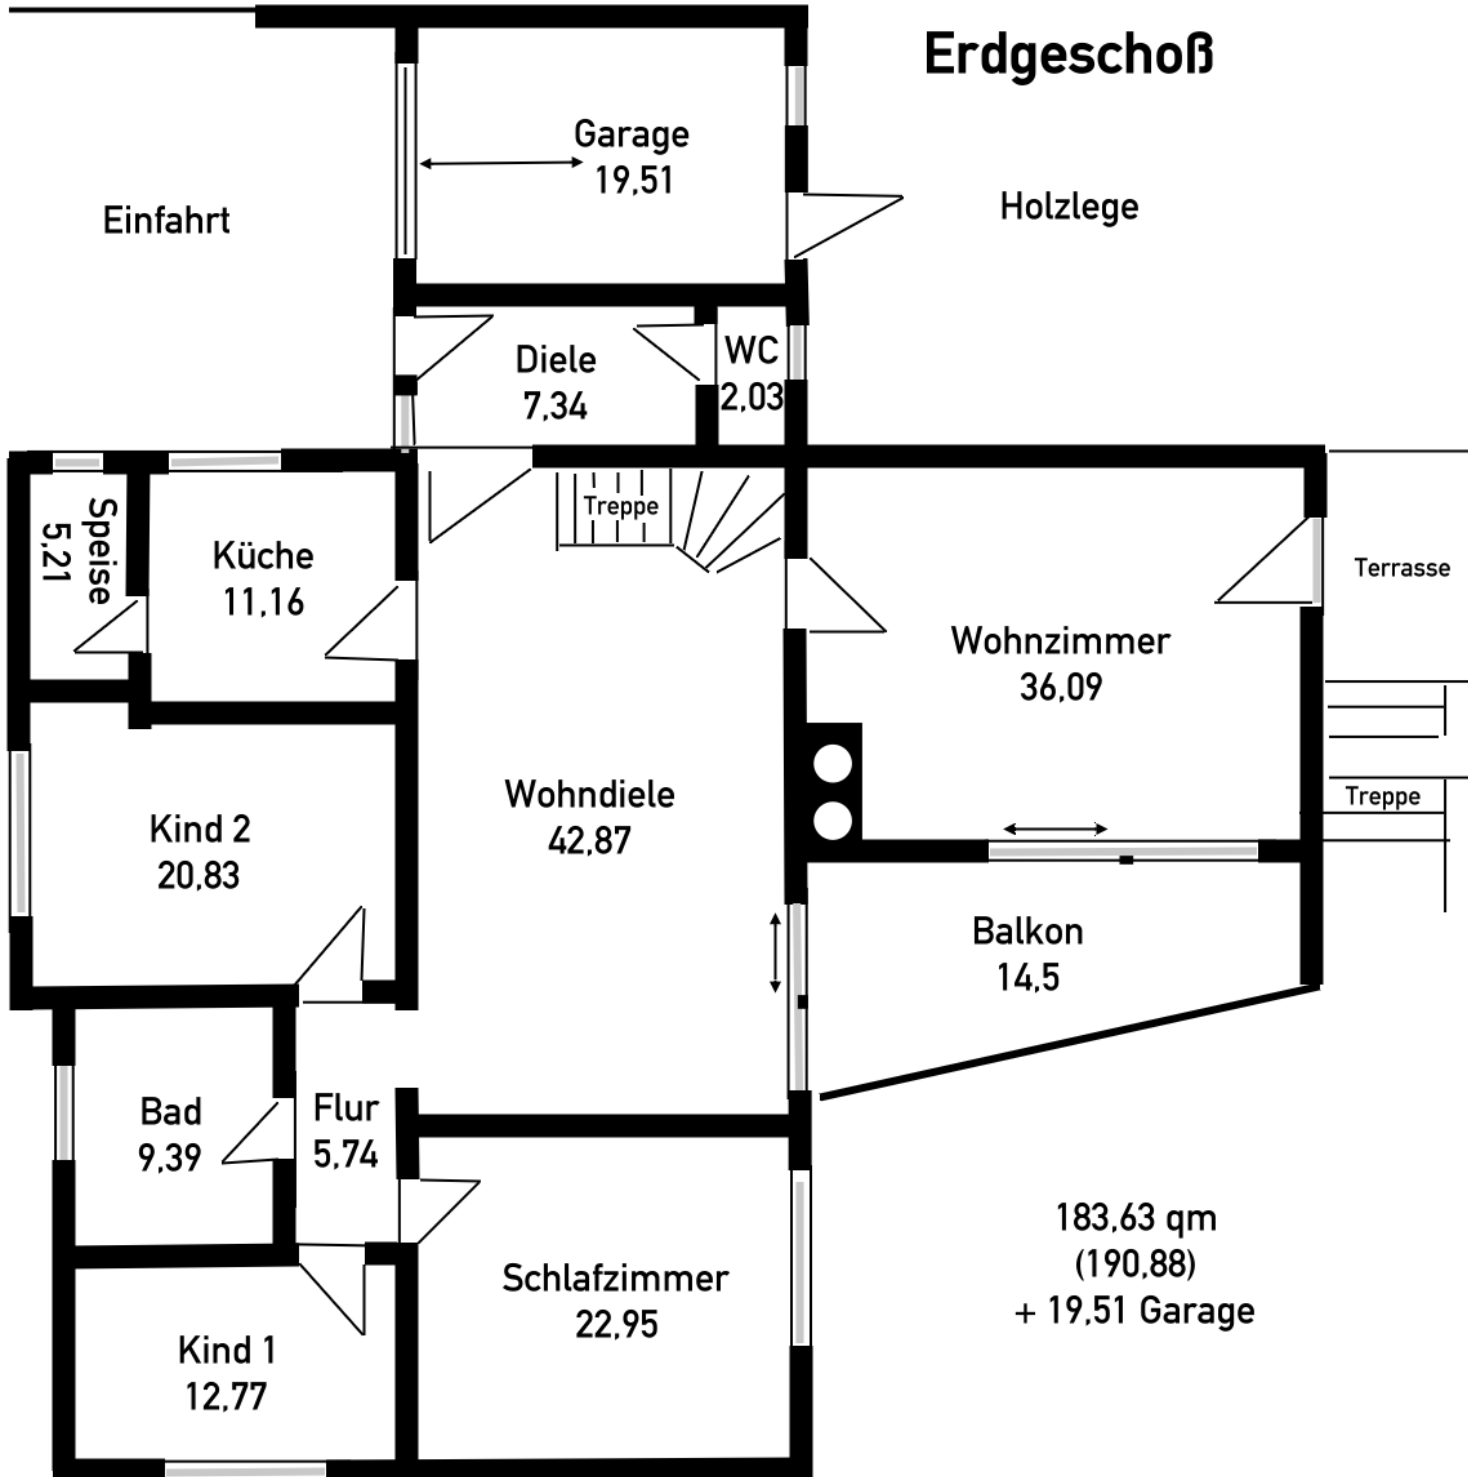

Skizze. Bemaßungen und Zeichnungen dienen nur als ungefähre Übersichten.
entscheidend sind die tatsächlichen Maße. Keinerlei Gewährleistung!