


Untergeschoß

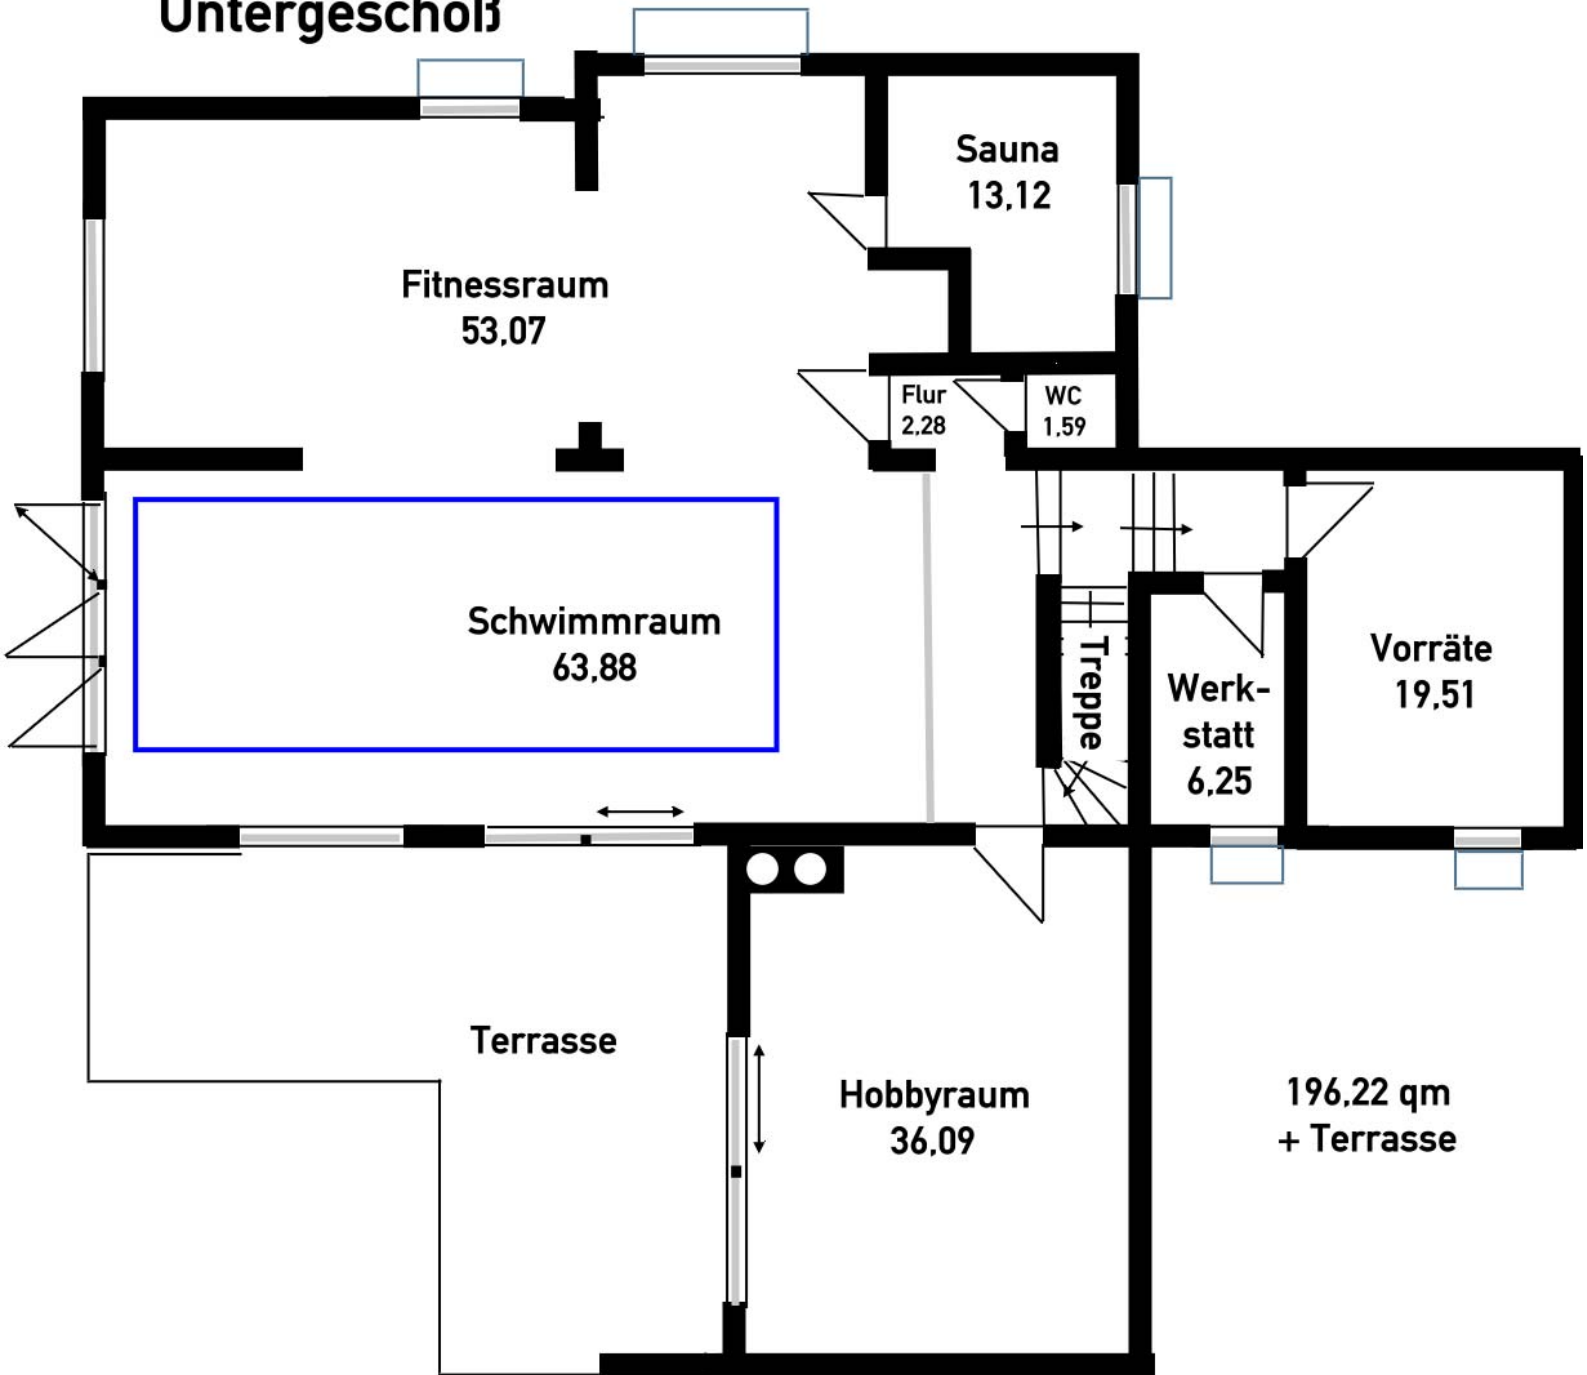

Skizze. Bemaßungen und Zeichnungen dienen nur als ungefähre Übersichten, entscheidend sind die tatsächlichen Maße. Keinerlei Gewährleistung!